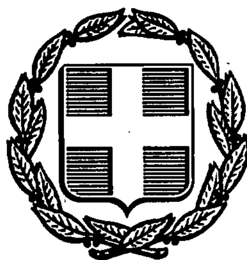


ΕΦΗΜΕΡΙΣ ΤΗΣ ΚΥΒΕΡΝΗΣΕΩΣ
ΤΗΣ ΕΛΛΗΝΙΚΗΣ ΔΗΜΟΚΡΑΤΙΑΣ

ΑΘΗΝΑ 1 ΟΚΤΩΒΡΙΟΥ 1992	ΤΕΥΧΟΣ ΤΕΤΑΡΤΟ	ΑΡΙΘΜΟΣ ΦΥΛΛΟΥ 1002

ΠΕΡΙΕΧΟΜΕΝΑ

ΑΝΑΔΑΣΩΣΕΙΣ
ΑΠΟΦΑΣΕΙΣ

Αριθ. 1505 (1)

Κήρυξη ως αναδασωτέας έκτασης εμβαδού 2,498 στρεμ. στη θέση «Πελικόπι» της περιφέρειας Στιμάγκας του Νομού Κορινθίας.

Ο ΝΟΜΑΡΧΗΣ ΑΘΗΝΩΝ

Έχοντας υπόψη:

1. Τις διατάχεις του Ν. 3200/55 περί διοικητικής αποκέντρωσης όπως τροποποιήθηκε και συμπληρώθηκε μεταγενέστερα με το Ν.Δ. 532/70.

2. Τις διατάξεις του Ν. 998/1979 «Περί προστασίας των δασών και των δασικών εν γένει εκτάσεων της χώρας» και συγκεκριμένα:

α. Του άρθρου 41 παρ. 1.

β. Του άρθρου 38 παρ. 1.

3. Τις διαταγές του Υπουργείου Γεωργίας.

4. α. 160417/1180/8.7.80, β. 182447/3049/24.9.80.

5. Την αριθμ. 3908/5.8.92 πρόταση του Δασαρχείου Κορίνθου από την οποία προκύπτει ότι η έκταση που αναφέρεται στό θέμα είχε, κατά το χρόνο της αποφιλώσεώς της που έγινε από τον Παρασκευά Στέφα κάτοικο Κοινότητας Στιμάγκας, δασικό χαρακτήρα, κατά την έννοια του Νόμου και ως εκ τούτου επιβάλλεται η κήρυξή της ως αναδασωτέας, αποφασίζουμε:

Κηρύσσουμε αναδασωτέα με σκοπό την επανεγκατάσταση, με φυσική ή τεχνική αναγέννηση, της δασικής βλάστησης που καταστράφηκε από εχχέρσωση τη δημόσια δασική έκταση εμβαδού δύο στρεμ. και τετρακοσίων ενενήντα οκτώ που βρίσκεται στη θέση «Πελικόπι» (τ.μ. (2,498), της περιφέρειας της Κοινότητας Στιμάγκας του Νομού Κορινθίας και προσδιορίζεται από τα στοιχεία Α, Β, Γ, Δ, Ε, Ζ, Η, Θ, Ι, Κ, Λ, Μ, Ν, Ξ, Ο, Α όπως φαίνονται στο συνημμένο διάγραμμα, το οποίο αποτελεί αναπόσπαστο μέρος της αποφάσεως αυτής και έχει όρια:

Ανατολικά: Δημόσια δασική έκταση (καμμένη).

Δυτικά: Αγρός.

Βόρεια: Σταφιδάμπελος Παρασκευά Στέφα.

Δημόσια δασική έκταση (καμμέμη).

Η απόφαση αυτή ισχύει από της κοινοποιήσεώς της αρμοδίως (άρθρο 41 Ν. 998/79) και προ της δημοσιεύσεώς της στην Εφημερίδα της Κυβερνήσεως άρθρο 37 Ν. 3200/55).

Η απόφαση αυτή να δημοσιευθεί στην Εφημερίδα της Κυβερνήσεως.

Κόρινθος, 31 Αυγούστου 1992

Ο Νομάρχης

ΧΡΙΣΤΟΣ ΛΑΔΙΑΣ

ΑΠΟΣΠΑΣΜΑ ΧΑΡΤΗ ΝΕΜΕΑΣ

ΚΛΙΜΑΚΑ 1:50.000

⊙ Θέση εκχερσώσεως

Τοπογραφικό Διάγραμμα Δημοσίας Δασικής Εκτάσεως που βρίσκεται στη Δασική θέση Πετρικόπι περιφ. Κοιν. Στιμάγκας η οποία εκχερσώθηκε παράνομα από τον Στέφα Παρασκευά κάτοικο Στιμάγκας

Κλίμακα 1:500

Ε = 2498.00 τ.μ.

ΑΝΗΚΕΙ ΣΤΗΝ ΑΠΟΦ. Ν. ΚΟΡ.

Αγροτικός δρόμος

Σταφιδάμπελος Ιδίου

αγρός

βράχος

Δημόσια Δασική Έκταση Καμμένη

Δημόσια Δασική Έκταση Καμμένη.

Α, Β, Γ, Δ, Ε, Ζ, Η, Θ, Ι, Κ, Λ, Μ, Ν, Ξ, Ο

9.00, 20.00, 19.5, 9.00, 28.00, 42.00, 16.00, 22.50, 15.00, 20.00, 39.00, 16.50, 12.00, 15.00, 16.00

Θεωρήθηκε
Κόρινθος 7/8/92
Ο Νομάρχης
Χρ. Κλαδιάς

Κόρινθος ../../92
Η Δασάρχης Κορίνθου
Ελ. Μελέτη
Δασολόγος με Α΄β

Κόρινθος 16/6/92
Ο Συντάξας
Γεώργιος Μπλάνος
Δασολόγος με Α΄6

Αριθ. 1506 (2)

Κήρυξη ως αναδασωτέας έκτασης εμβαδού 272 τετραγων. μέτρων στη θέση «Μόδουλα» της περιφέρειας Κοινότητας Στιμάγκας του Νομού Κορινθίας.

Ο ΝΟΜΑΡΧΗΣ ΑΘΗΝΩΝ

Έχοντας υπόψη:

1. Τις διατάξεις της παρ. 3 του άρθρου 117 του Συντάγματος.
2. Τις διατάξεις του Ν. 3200/55 «Περί διοικητικής αποκέντρωσης όπως τροποποιήθηκε και συμπληρώθηκε μεταγενέστερα με το Ν.Δ. 532/70:
3. Τις διατάκεις του Ν. 998/1979 «Περί προστασίας των δασών και των δασικών εν γένει εκτάλσεων της χώρας» και συγκεχριμέμα:
α. Του άρθρου 41 παρ. 1.
β. Του άρθρου 38 παρ. 1.
4. Τις διαταγές του Υπουργείου Γεωργίας:
5. α. 160417/1180/8.7.80, β. 182447/3049/24.9.80.
6. Την αριθμ. 3907/5.8.92 πρόταση του Δασαρχείου Κορίνθου από την οποία προκύπτει ότι η έκταση που αναφέρεται στό θέμα είχε, κατά το χρόνο της αποφιλώσεώς της που έγινε από τον Σταύρο Σαράντο του Γαβριήλ κάτοικο Κοινότητας Στιμάγκας, δασικό χαρακτήρα, κατά την έννοια του Νόμου 998/79 και ως εκ τούτου επιβάλλεται η κήρυξή της ως αναδασωτέας, αποφασίζουμε:

Κηρύσσουμε αναδασωτέα με σκοπό την επανεγκατάσταση, με φυσική ή τεχνική αναγέννηση, της δασικής βλάστησης που καταστράφηκε από εκχέρσωση τη δημόσια δασική έκταση εμβαδού διακοσίων εβδομήντα δύο τετραγωνικών μέτρων (272) που βρίσκεται στη θέση «Μοδούλα» της περιφέρειας της Κοινότητας Στιμάγκας του Νομού Κορινθίας και προσδιορίζεται από τα στοιχεία Α, Β, Γ, Δ, Ε, Ζ, Η, Α όπως φαίνονται στο συνημμένο διάγραμμα, το οποίο αποτελεί αναπόσπαστο μέρος της αποφάσεως αυτής και έχει όρια:

Ανατολικά: Δημόσιο δάσος και καμμένη δασική έκταση.

Δυτικά: Δημόσιο δάσος και καμμένη δασική έκταση.

Βόρεια: Δημόσιο δάσος.

Νότια: Καμμένη δασική έκταση.

Η απόφαση αυτή ισχύει από της κοινοποιήσεώς της αρμοδίως (άρθρο 41 Ν. 998/79) και προ της δημοσιεύσεώς της στην εφημερίδα της Κυβερνήσεως άρθρο 37 Ν. 3200/55).

Η απόφαση αυτή να δημοσιευθεί στην Εφημερίδα της Κυβερνήσεως.

Κόρινθος, 31 Αυγούστου 1992

Ο Νομάρχης
ΧΡΙΣΤΟΣ ΛΑΔΙΑΣ

ΤΟΠΟΓΡΑΦΙΚΟ ΔΙΑΓΡΑΜΜΑ ΔΗΜΟΣΙΑΣ ΔΑΣΙΚΗΣ ΕΚΤΑΣΗΣ
που βρίσκεται στη Δασική Θέση Μόδουλα περιφέρειας
κοινότητας Στιμάγκας η οποία εκχερσώθηκε παράνομα
από τον Σαράντο Σταύρο κάτοικο Στιμάγκας και
η οποία προτείνεται να κηρυχθεί αναδασωτέα.

ΚΛΙΜΑΚΑ 1:250 Ε = 272 τμ

ΑΝΗΚΕΙ ΣΤΗΝ
ΑΠΟΦ. Ν. ΚΟΡΙΝ.

Δημόσιο Δάσος


Β Γ Α Η Ζ

13,4μ 14,4μ 15,2μ 9,0μ 14,1μ 3,0μ

ΑΓΡΟΤΙΚΟΣ ΔΡΟΜΟΣ

Καμμένη Δασική Έκταση

ΑΠΟΣΠΑΣΜΑ ΧΑΡΤΗ ΝΕΜΕΑΣ
ΚΛΙΜΑΚΑ 1:50.000
⊙ Θέση εκχέρσωσης

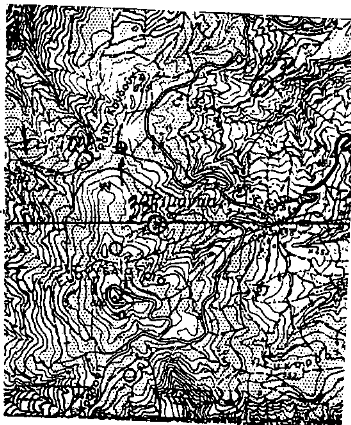

ΘΕΩΡΗΘΗΚΕ
Κόρινθος / /92
Ο Νομάρχης
Χρ. Λαδιάς

Κόρινθος 21/7/92
Ο Δασάρχης α.α.
Γ. Κωνσταντινίδης
Δασολόγος με Α'Β

Κόρινθος 20/7/92
Ο Συντάξας
Γεώργιος Μπλάνος
Δασολόγος με Α'Β

ΑΠΑΛΛΟΤΡΙΩΣΕΙΣ

ΑΠΟΦΑΣΕΙΣ

Αριθ. 1608 (3)

Αναγκαστική απαλλωτρίωση ακινήτου στη θέση Καταράχη Παλ. Επιδαύρου Ν. Αργολίδας.

Η ΝΟΜΑΡΧΗΣ ΑΡΓΟΛΙΔΑΣ

Έχοντας υπόψη:

1. Τις διατάκεις Ν. δ/τος 797/71, «Περί αναγκαστικών απαλλοτριώσεων», σε συνδυασμό με τις διατάξεις του Β. Δ/τος 139/71, σχετικά με την αρμοδιότητα των Νομαρχών να κηρύσσουν αναγκαστικές απαλλοτριώσεις (κατά περίπτωση).

2. Τις διατάξεις άρθρου 1 Νόμου ΒΡΕΖ/1893, «Περί αναγκαστικής απαλλοτρίωσης ακινήτων για ανεύρεση και συντήρηση αρχαιοτήτων».

3. Το έγγραφο Υπουργείου Πολιτισμού, Τμήμα Απαλλοτριώσεων, αριθμ. Φ. 81/43148 π.ε./17.1.1991 και το συνημμένο απόσπασμα πράξης αριθμ. 4/22.1.90 του Κ.Α.Σ. 4. το έγγραφο αριθμ. 2407/24.7.1992 του Τμήματος Πολεοδομίας και Π.Ε.Ν. Αργολίδας, σύμφωνα με το οποίο το ακίνητο που πρόκειται να απαλλοτριωθεί (στη θέση «Καταράχη» Παλ. Επιδαύρου), είναι εκτός του οικισμού Παλ. Επιδαύρου και εντός της ζώνης αυτού, αποφασίζουμε:

Κηρύσσουμε την αναγκαστική απαλλοτρίωση ακινήτου, έκτασης 11.781 μ2, για λόγους αρχαιολογικούς και ειδικώτερα για την προστασία, συντήρηση και ανάδειξη των αρχαιοτήτων που βρέθηκαν εκεί, ήτοι θεμελίων αρχαίου ναού Αρτέμιδας και για την συνέχιση των αρχαιολογικών ερευνών για την πλήρη ερεύνηση του Πρωτοελλαδικού οικισμού.

Το ακίνητο αποτυπώνεται με στοιχεία Α, Β, Γ, Δ, Ε, Ζ, Η, Θ, Ι, Κ, Λ, Μ, Ν, Ξ, Ο, Π, Α στο κτηματολογικό διάγραμμα (με τον επ' αυτού κτηματολογικού πίνακα), που συνέταξε ο Μ. Ξεκαλάκης και θεώρησε την 1.6.1982 ο Διευθυντής Αποτυπώσεων και Συντηρήσεως Κτιρίων του ΤΑΠΑ Μ. Γιαννουλάκης.

Η απαλλοτρίωση κηρύσσεται υπέρ του Δημοσίου και με την δαπάνη βαρύνεται το ΤΑΠΑ.

Δικαίωμα κυριότητας επί του ακινήτου προβάλλει ο Γεώργιος Κατσιμιλής.

Η απόφαση αυτή να δημοσιευθεί στην Εφημερίδα της Κυβερνήσεως.

Ναύπλιο, 17 Σεπτεμβρίου 1992

Η Νομάρχης
Α. ΒΑΚΑΛΟΓΛΟΥ

ΠΟΛΕΟΔΟΜΙΑ

ΑΠΟΦΑΣΕΙΣ

Αριθ. Οικ. 2894/1521 (4)

Παράταση για ένα εξάμηνο της αναστολής έκδοσης οικοδομικών αδειών και απαγόρευσης εκτέλεσης οικοδομικών εργασιών στις περιοχές εντός των ορίων των οικισμών Κουτσουρά Μακρύ Γιαλού και Ανάληψης Ν. Λασιθίου που εγκρίθηκε με την 4005/11.12.91 απόφαση Νομάρχη ΦΕΚ 9631/Δ'/31.12.91.

Ο ΝΟΜΑΡΧΗΣ ΛΑΣΙΘΙΟΥ

Έχοντας υπ' υπόψη:

1. Τις διατάξεις των άρθρων 8 και 85 του από 17.7.23 Ν. Δ/τος περί σχεδίων πόλεων κ.λπ. (ΦΕΚ 228/Δ) όπως μεταγενέστερα τροποποιήθηκαν και συμπληρώθηκαν.

2. Τις διατάξεις του Α.Ν. 314/1968 (ΦΕΚ 47/Α') όπως μεταγενέστερα τροποποιήθηκαν και συμπληρώθηκαν με το αριθμ. 1018/71 Ν. Δ/γμα (ΦΕΚ 220/Α') και με την παράγρ. Β' του άρθρου 34 του 1577/86 (ΦΕΚ 210Α'.

3. Τις διατάξεις του με αριθμ. 183/86 Π. Δ/τος (ΦΕΚ 70/Α').

4. Την με αριθμ. 42/26.6.92 γνωμοδότηση του Συμβουλίου Χ.Ο.Π.

5. Το γεγονός ότι έχουν προχωρήσει σημαντικά οι εργασίες εκπόνησης της Μελέτης δηλ. έχει παραληφθεί η Β' φάση της μελέτης και σχεδόν έχει ολοκληρωθεί η διαδικασία των ενστάσεων από την Κοινότητα, αποφασίζουμε:

Άρθρο 1

Παρατείνεται για ένα εξάμηνο η αναστολή χορήγησης οικοδομικών αδειών και απαγόρευση εκτέλεσης οικοδομικών εργασιών στις περιοχές εντός των ορίων των οικισμών Κουτσουρά - Μ. Γιαλού - Ανάληψης (Επαρχίας Σητείας που εγκρίθηκε με την 4005/11.12.91 απόφαση Νομάρχη ΦΕΚ 963/Δ'/31.12.91.

Άρθρο 2

Η ισχύς της παρούσας απόφασης αρχίζει από τη δημοσίευσή της στην Εφημερίδα της Κυβέρνησης.

Η απόφαση αυτή να δημοσιευθεί στην Εφημερίδα της Κυβερνήσεως.

Αγ. Νικόλαος, 3 Σεπτεμβρίου 1992

Ο Νομάρχης
ΚΩΣΤΗΣ ΧΑΤΖΗΔΑΚΗΣ

Αριθ. Τ.Π. Οικ. 3553 (5)

Τροποποίηση ρυμοτομικού σχεδίου Δήμου Πρέβεζας στον Οικισμό «Ψαθάκι».

Ο ΝΟΜΑΡΧΗΣ ΠΡΕΒΕΖΑΣ

Έχοντας υπόψη:

1) Τις διατάξεις του από 17.7.1923 Ν.Δ. «περί σχεδίων πόλεων και κωμών του κράτους», όπως τροποποιήθηκε και συμπληρώθηκε μεταγενέστερα.

2) Τις διατάξεις του Ν. 3200/55 «περί διοικητικής αποκεντρώσεως», όπως τροποποιήθηκαν και συμπληρώθηκαν.

3) Τις διατάξεις του Α.Ν. 314/68, όπως τροποποιήθηκαν και συμπληρώθηκαν με το Ν.Δ. 1018/71.

4) Την αριθμ. ΤΥ 7465/24.10.1979 απόφαση Νομάρχη περό δημιουργίας του οικισμού Ψαθάκι Δήμου Πρέβεζας.

5) Την αριθμ. 224/92 απόφαση Δημ. Συμβουλίου Πρέβεζας.

6) Την αριθμ. Τ.Π. 3492/2.2.92 θετική εισήγηση του Τμήματος Πολεοδομίας και Π.Ε. Ν. Πρέβεζας προς το Συμβούλιο Χ.Ο.Π. Μ. Πρέβεζας.


7) Την σύμφωνη γνώμη του Συμβουλίου Χ.Ο.Π. του Νομού που διατυπώθηκε στο πρακτικό 9/2.9.1992 (θέμα 1.), αποφασίζουμε:

Εγκρίνουμε την τροποποίηση του ρυμοτομικού σχεδίου στον οικισμό «Ψαθάκι» και συγκεκριμένα την αλλαγή χρήσης τμήματος επιφάνειας 500 τ.μ. του Ο.Τ. 7 συνολικής απιφάνειας 5054,93 τ.μ. από χώρο αθλητικών εγκαταστάσεων σε χώρο για ανέγερση νηπιαγωγείου, όπως φαίνεται στο απόσπασμα του Ρυμοτομικού Σχεδίου του οικισμού σε κλίμακα 1:500 που συνοδεύει την παρούσα απόφαση και φέρει θεώρηση της Προϊσταμένης του Τ.Π. και Π.Ε. και τη σφραγίδα του Συμβουλίου Χωροταξίας Οικισμού και Περιβάλλοντος Νομού Πρέβεζας.

Η απόφαση αυτή να δημοσιευθεί στην Εφημερίδα της Κυβερνήσεως με το συνημμένο διάγραμμα σε κλ. 1:500.

Πρέβεζα, Σεπτεμβρίου 1992

Ο Νομάρχης
ΔΗΜΟΣΘΕΝΗΣ ΤΣΙΑΜΑΚΗΣ

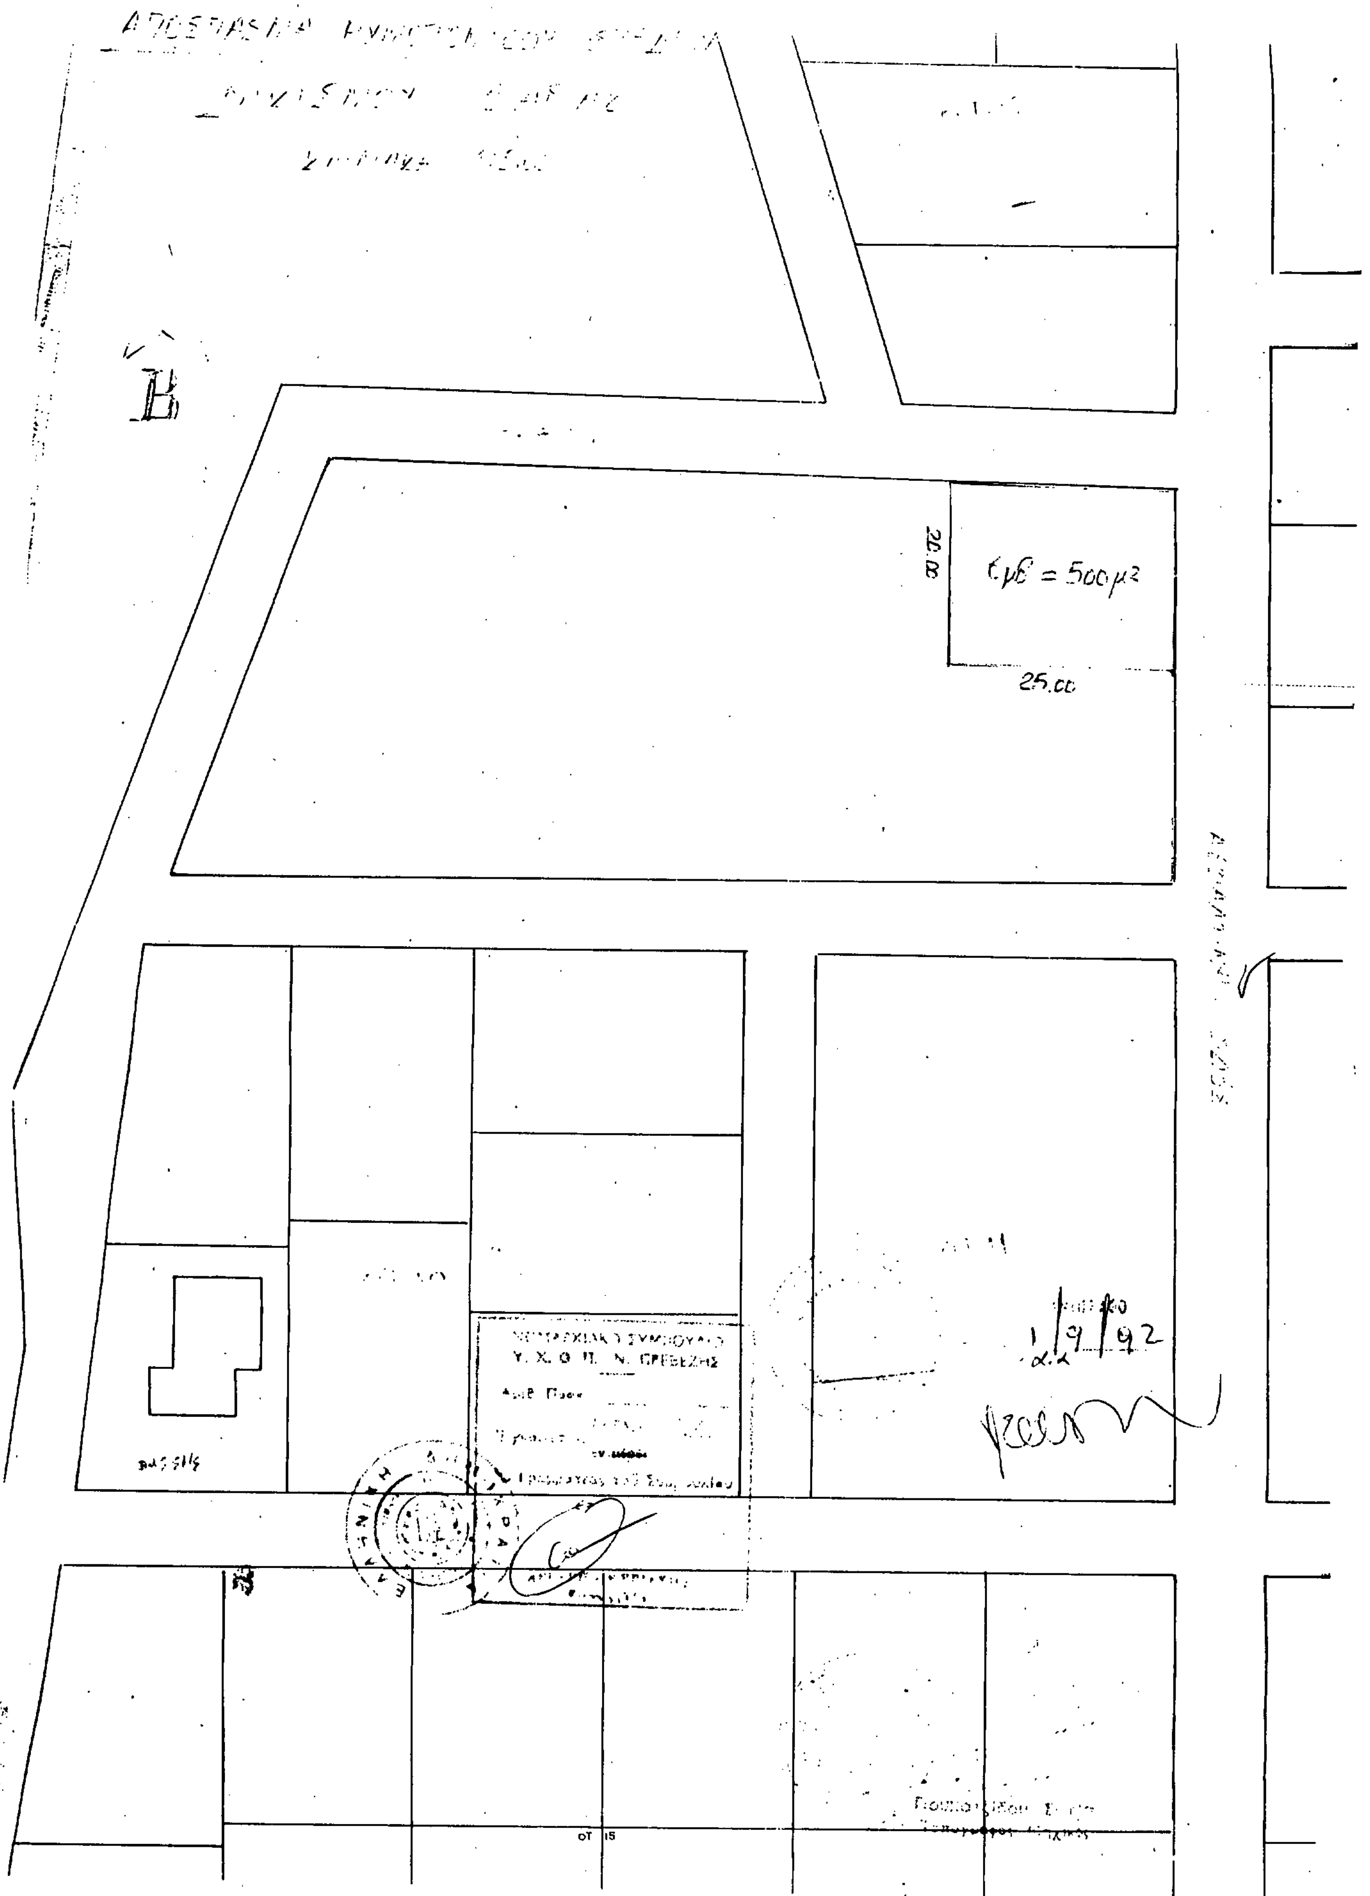
20.00
Εμβ = 500μ²
25.00
1/9/92
ΟΤ 15

Αριθ. Ε.Π.Α. 1021 (6)

Χαρακτησισμός ως αποκεκλεισμένου του υπό στοιχεία Α.Β.Γ.Δ.Α. οικοπέδου, ιδιοκτησίας Παπαδόπουλου Αχιλλέα στην πόλη των Σερρών Ν. Σερρών, στο Ο.Τ. 244.

Ο ΝΟΜΑΡΧΗΣ ΣΕΡΡΩΝ

Έχοντας υπόψη:

1) Το τοπογραφικό διάγραμμα, υπό κλίμακα 1:500, που συντάχθηκε από τον Βίτσιο γεώργιο Πολιτικό Μηχανικό, τον Μάρτιο του 1992, από το οποίο προκύπτει ότι το υπό στοιχεία Α.Β.Γ.Δ.Α. οικόπεδο, ιδιοκτησία Παπαδόπουλου Αχιλλέα, που βρίσκεται στο Ο.Τ. 244 του εγκεκριμμένου ρυμοτομικού σχεδίου πόλης Σερρών, τυχαίνει να είναι αποκεκλεισμένο των οδών του Ε.Σ. εξυπηρετούμενο από παληά υφιστάμενη πάροδο, όπως αυτή φαίνεται στο παραπάνω τοπογραφικό διάγραμμα.

2) Τις διατάξεις των άρθρων 43, 44,45 του από 17.7.1923 Ν. Δ/τος «Περί σχεδίων πόλεων, κωμών κ.λπ., όπως αυτά αντικαταστάθηκαν με το άρθρο 4 του Ν. Δ/τος της 27-2/3.3.26 «περί τροποποιήσεως των περί σχεδίων πόλεων διατάξεων».

3) Την υπ' αριθμ. Γ.Π. 5989/15.2.69 απόφαση Νομάρχη Σερρών περί χαρακτηρισμού αποκεκλεισμένου του ομόρου οικοπέδου Γεωργίου Γκόλιου.

4) Την υπ' αριθμ. 76/1.7.1992 γνωμοδότηση του Συμβουλίου Χ.Ο.Π. Ν. Σερρών, αποφασίζουμε:

1. Χαρακτηρίζεται ως οικοδομήσιμο, υπό την έννοιαν ότι δεν τυχαίνει προσχυρωτέο, ούτε τακτοποιήσιμο, λόγω θέσως, το αποκεκλεισμένο των οδών του εγκεκριμμένου ρυμοτομικού σχεδίου της πόλης των Σερρών οικόπεδο, στο Ο.Τ. 244, ιδιοκτησίας Παπαδόπουλου Αχιλλέα, όπως αυτό φαίνεται στο τοπογραφικό διάγραμμα, υπό κλίμακα 1:500, που συνοδεύει την απόφαση αυτή, εξυπηρετούμενο από παληά υφιστάμενη δημοτική πάροδο, όπως αυτή φαίνεται με κίτρινο χρώμα στο παραπάμω τοπογραφικό διάγραμμα.

2) Εγκρίνονται οι παρακάτω όροι δόμησης στο οικόπεδο:

α. Καθορίζεται οικοδομική γραμμή σε απόσταση 3,00 μ. από το πρόσωπο του οικοπέδου.

β. Μέγιστη επιτρεπόμενη κάλυψη: 50%.

γ. Μέγιστο επιτρεπόμενο ύψος οικοδομής: 10.00 μ.

Σε περίπτωση κατασκευής στέγης το ύψος αυτής να μην υπερβαίνει το 1,50 μ.

δ. Πάνω από το μέγιστο επιτρεπόμενο ύψος δεν επιτρέπονται οι κατασκευές της παρ. 1β του άρθρου 16 του Ν. 1577/85.

ε. Κατά τα λοιπά ισχύει ο Ν. 1577/85.

Η απόφαση αυτή μαζί με το τοπογραφικό διάγραμμα, υπο κλίμακα 1:500 που τη συνοδεύει να δημοσιευθούν στην Εφημερίδα της Κυβερνήσεως, έχουμε ισχύ από την δημοσίευσή τους.

Σέρρες, 29 Ιουλίου 1992

Ο Νομάρχης

ΑΝΑΣΤΑΣΙΟΣ ΛΙΑΣΚΟΣ

Χαρακτηρισμός ως αποκεκλεισμένου του υπό στοιχεία Α.Θ.Γ.Δ.Α. οικοπέδου, ιδιοκτησίας κ. Παπαδόπουλου Αγλαΐα, στην πόλη των Σερρών, στο Ο.Τ. 244

κλιμ: 1:500

ΟΡΟΙ ΔΟΜΗΣΗΣ

μέγιστο επιτρ. ποσοστό κάλυψης: 50%

μέγιστο επιτρεπόμενο ύψος οικοδομής: 10.00μ. (+1.50μ. σε περίπτωση κατασκευής στέγης)

ΘΕΩΡΗΘΗΚΕ


Σέρρες 28-7-1992

Ο προϊστάμενος Τ.Π.Χ. & Π.Ε. Ν. Σερρών

Υ.Ο.Α.

Αλεξ. Κασολέτση

Αρχ. Μηχ. με Α.Β.

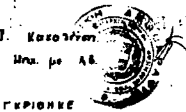

ΕΓΚΡΙΘΗΚΕ

με την ΤΠ 1021/29-7-1992

απόφαση Νομάρχη Σερρών

Ο ΝΟΜΑΡΧΗΣ

ΑΝΑΣΤΑΣΙΟΣ ΛΙΑΣΚΟΣ

ΟΠ217

ΟΠ244

ΟΠ240

ΟΠ245

ΟΠ243

ΣΥΝΤΕΤΑΓΜΕΝΕΣ ΚΟΡΥΦΩΝ ΟΙΚΟΠΕΔΟΥ		
ΚΟΡΥΦΗ	Χ	Ψ
Α	183.31	-128539
Β	174.44	-129834
Γ	159.91	-128610
Δ	167.86	-127339

Ε=303.20Μ²

x=150 x=200 x=250 x=300

Αριθ. ΤΠ2591 (7)

Τροποποίηση του εγκεκριμένου ρυμοτομικού σχεδίου του οικισμού Καρπερής, Ν. Σερρών στο Ο.Τ. 30.

Ο ΝΟΜΑΡΧΗΣ ΣΕΡΡΩΝ

Έχοντας υπόψη:

1) Τις διατάξεις του Ν. Δ/τος της 17.7.1923, όπως μεταγενέστερα τροποποιήθηκαν και συμπληρώθηκαν και ειδικότερα τα άρθρα 3 και 70.

2) Τις διατάξεις του Α.Ν. 314/1968 (ΦΕΚ 47/Α'), όπως τροποποιήθηκαν με το υπ' αριθμ. 1018/71 Ν. Δ/γμα (ΦΕΚ 220/Α) και με την παρ. 3 του άρθρου 34 του Ν. 1577/85 (ΦΕΚ 210/Α).

3) Τις διατάξεις του Ν. 1337/83 (ΦΕΚ 33Α) «Επέκταση των πολεοδομικών σχεδίων, οικιστική ανάπτυξη και σχετικές ρυθμίσεις» και ειδικότερα το άρθρο 38 αυτού.

4) Τις διατάξεις του Π. δ/τος 2-4/14.5.85 (ΦΕΚ 225Δ) «Μεταβίβαση αρμοδιοτήτων στους Νομάρχες για την έγκριση και τροποποίηση ρυμοτομικών σχεδίων καθώς και όρων δόμησης αγροτικών οικισμών» και ειδικότερα το άρθρο 1 παρ. 1β.

5) Την υπ' αριθμ. 5/1992 απόφαση του κοινοτικού συμβουλίου Καρπερής.

6) Την υπ' αριθμ. 81/15.7.92 γνωμοδότηση του Συμβουλίου Χ.Ο.Π. Ν. Σερρών, αποφασίζουμε:

Εγκρίνεται η τροποποίηση του εγκεκριμένου ρυμοτομικού σχεδίου οικισμού Καρπερής Ν. Σερρών, στο Ο.Τ.30 ως προς:

α. Τον χαρακτηρισμό του υπ' αριθμ. 228 τεμαχίου, ως δρόμου.

β. Την συνέχιση του δρόμου (υπ' αριθμ. 228) προς βορράν, διά μέσου του υπ' αριθμ. 225 οικοπέδου (χαρακτηρισμένου ως πλατείας), όπως το παραπάνω φαίνεται στο τοπογραφικό διάγραμμα, υπό κλίμακα 1:1000, που συνοδεύει την απόφαση αυτή.

γ. Την δημιουργία δύο οικοπέδων, ανατολικά του δρόμου με την ονομασία 225 και δυτικά του δρόμου με την ονομασία 225α, τα οποία παραμένουν με τον χαρακτηρισμό σαν πλατεία.

δ. Την δημιουργία δύο Ο.Τ., ανατολικά του δρόμου με την ονομασία Ο.Τ.30 και δυτικά του δρόμου με την ονομασία Ο.Τ.30α.

ε. Την δημιουργία πεζόδρομου, πλάτους 4.00μ., εις βάρος των υπ' αριθμ. 225 και 225 α οικοπέδων και τον καθορισμό Ο.Γ. στα οικόπεδα 229,230 και 226, όπως φαίνονται στο τοπογραφικό διάγραμμα, υπό κλίμακα 1:100, που συνοδεύει την απόφαση αυτή.

Η απόφαση αυτή μαζί με το τοπογραφικό διάγραμμα, υπο κλίμακα 1:1000 που τη συνοδεύει να δημοσιευθούν στην Εφημερίδα της Κυβερνήσεως.

Σέρρες, 29 Ιουλίου 1992

Ο Νομάρχης
ΑΝΑΣΤΑΣΙΟΣ ΛΙΑΣΚΟΣ

